


# 案内図

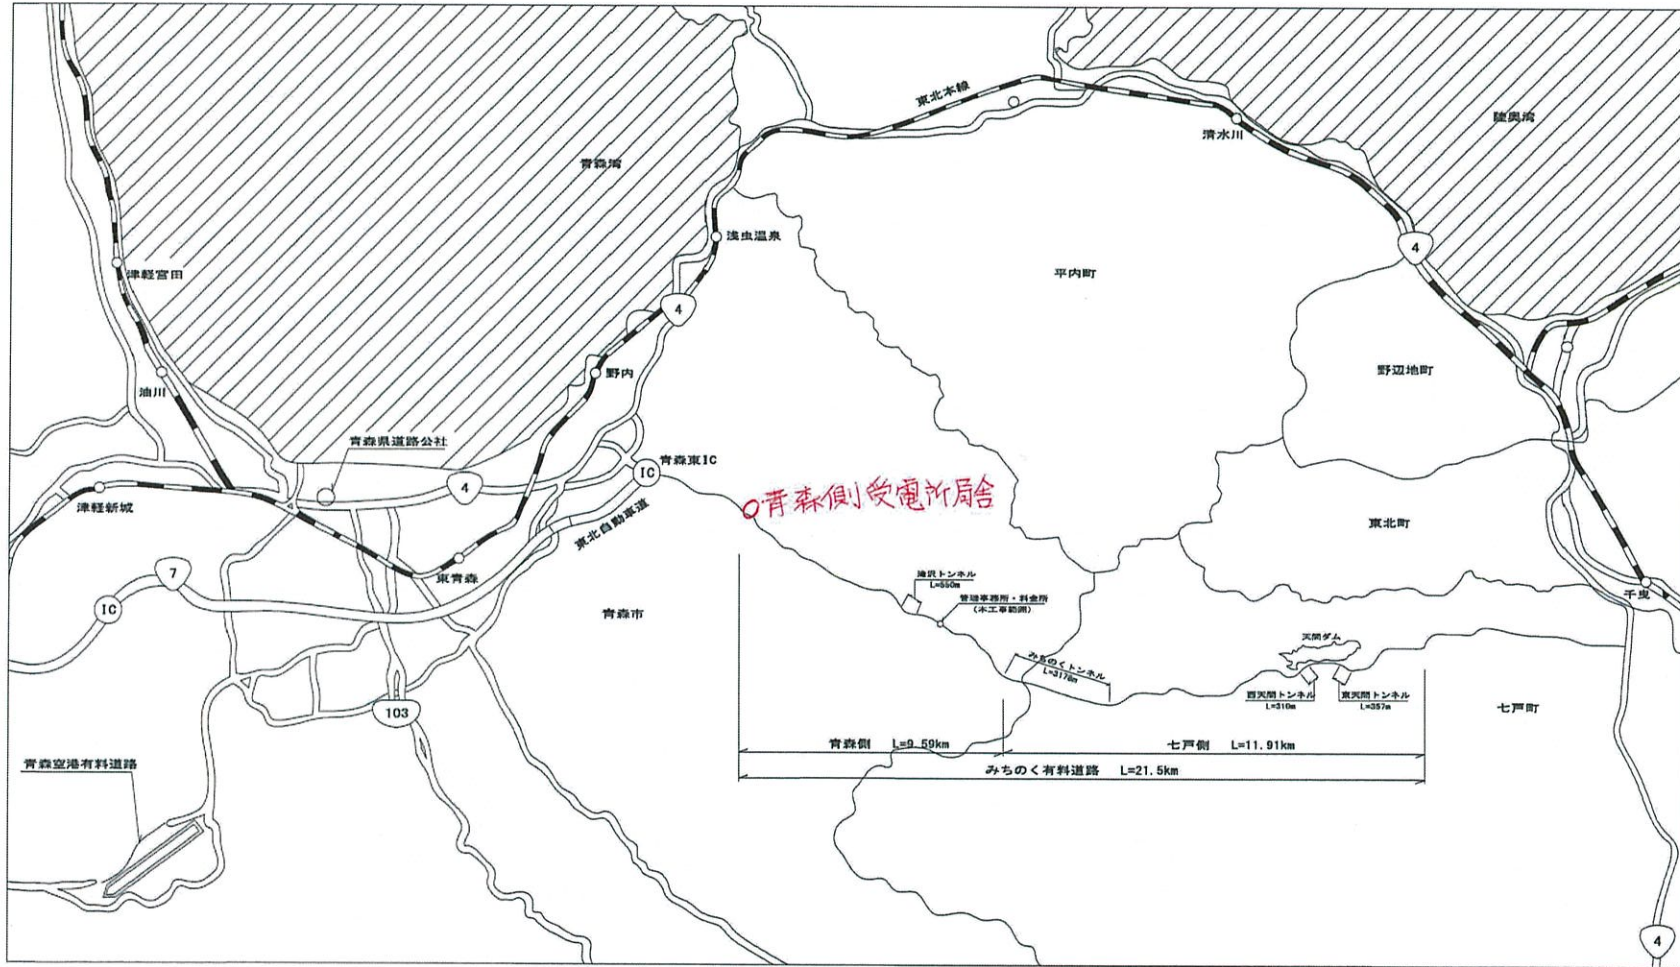

みちのく有料道路 ETC/EIC設置計画工事	
工事番号	みちのく第63号
路線名	みちのく有料道路
施工箇所	青森市大字滝沢地内
縮尺	1/500
図面番号	2
青森県道路公社	