


# みちのく有料道路 配線系統図(2)

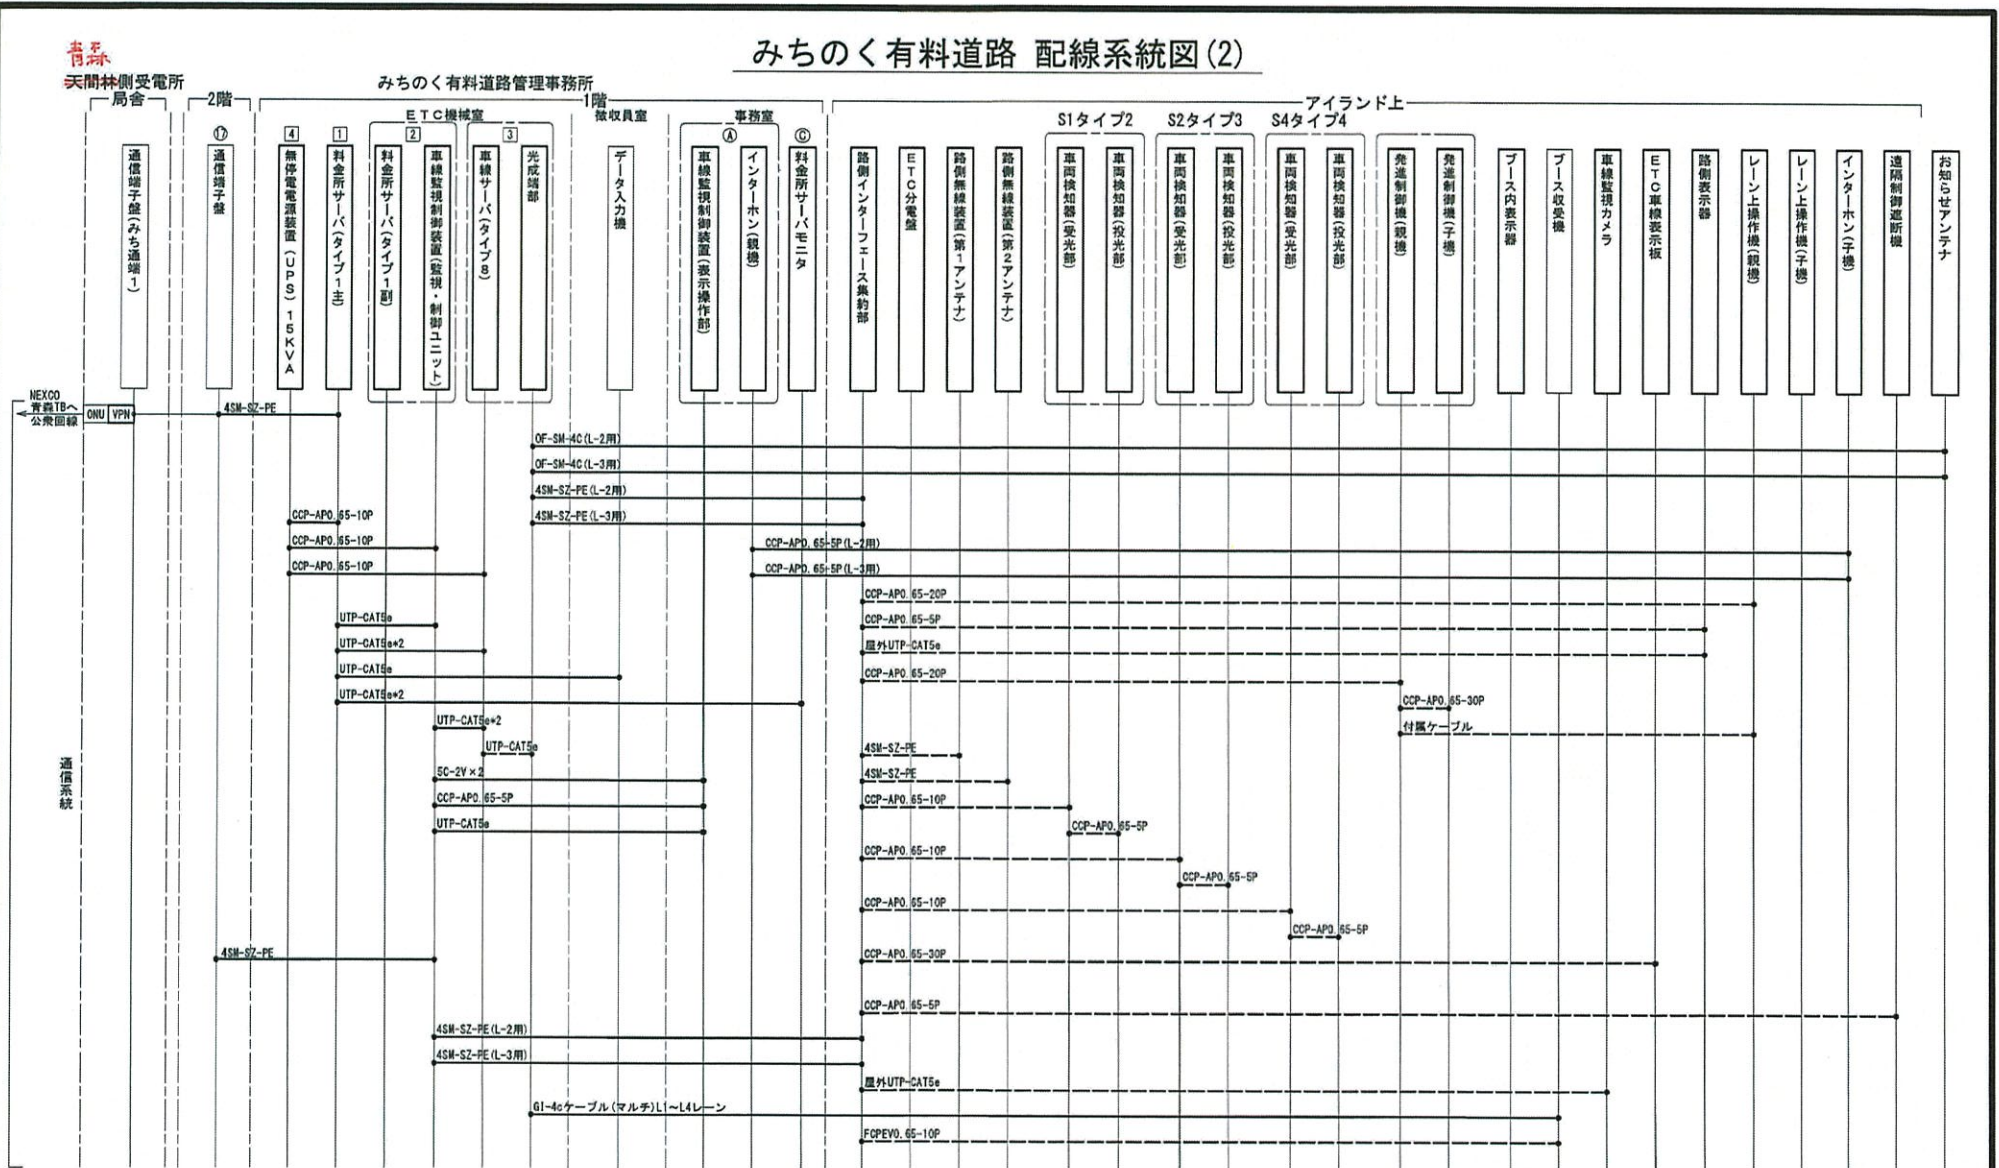

- (凡例)
- : 新設
  - : 付属ケーブル
  - : 既設
  - : 新設
  - : 既設

みちのく有料道路 ETC化(ETC機器設置)工事	
工事番号	みち雄第63号
路線名	みちのく有料道路
施工箇所	青森市大字滝沢地内
みちのく有料道路 路線系統図(2)	縮尺 -
図面番号	6
青森県道路公社	